
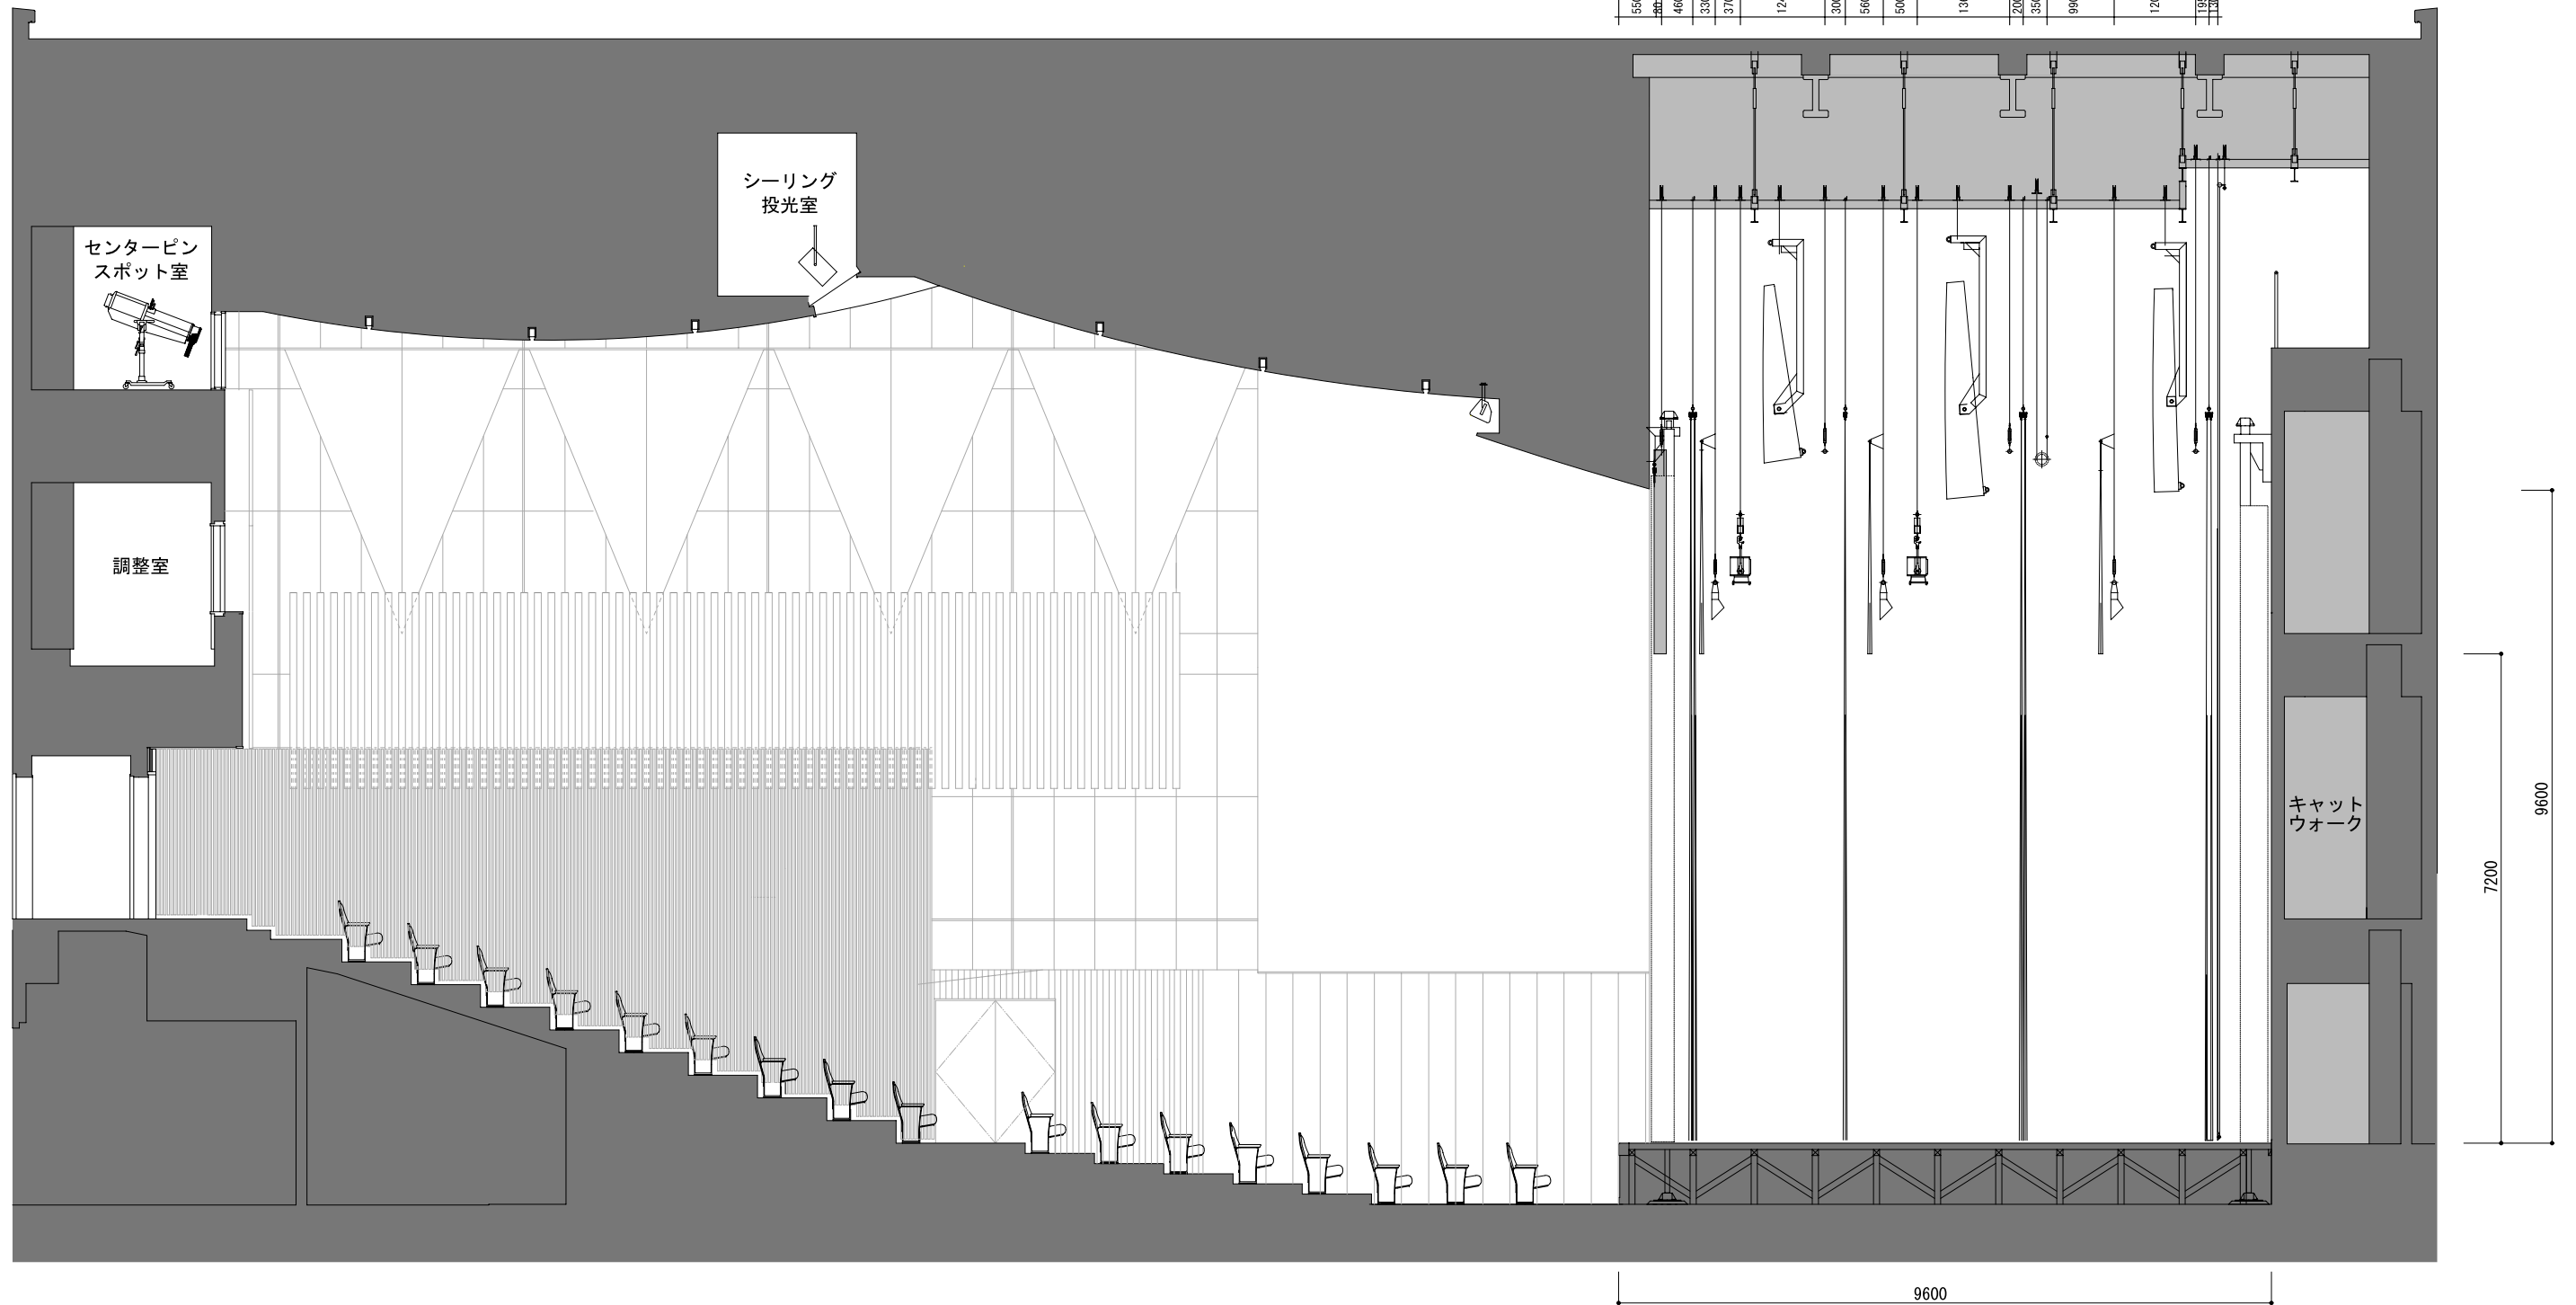


| 舞台寸法 | |
|------|---------------------------------------|
| 幅 | 17.5m (音響反射板使用時) 13.1m (プロセニウム形式時) |
| 奥行 | 9.6m (舞台端～後壁<正面反射板>) |
| 高さ | 9.6m (音響反射板使用時) 7.2m (プロセニウム形式時) |

| 名称 | 吊荷重 (kg) | 速度 (m/min) |
|--------|----------|------------|
| 道具バトン1 | 350 | 9.0 |
| 道具バトン2 | 350 | 9.0 |
| 道具バトン3 | 350 | 9.0 |
| SUS | 345 | 9.0 |
| UHL | 135 | 9.0 |
| BL | 180 | 7.5 |

| 水平幕・スクリーン | |
|---------------|---------------|
| ・舞台端から水平幕まで | 8.8m |
| ・舞台端からスクリーンまで | 6.3m |
| ・スクリーンサイズ | W 8130×H 6100 |

※客席数…555席, 車椅子3席

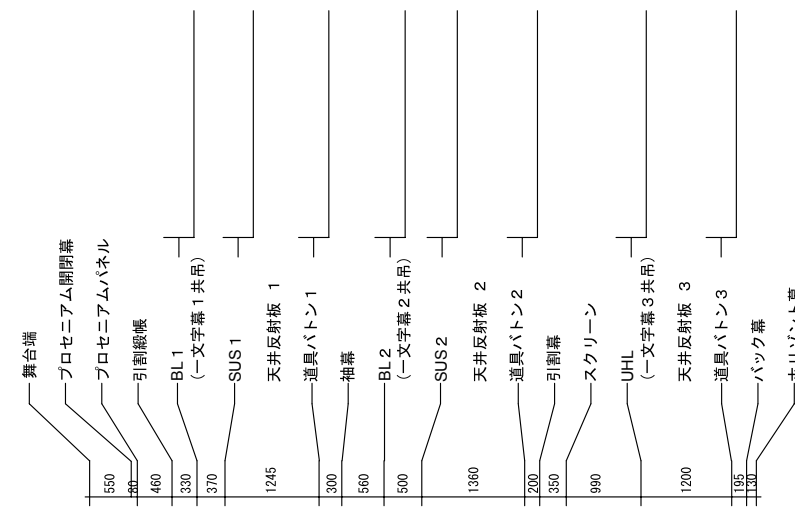

逗子文化プラザホール なぎさホール断面図 S=1:100

逗子文化プラザホール 〒249-0006 逗子市逗子4-2-10
 ☐Tel: [代表] (046) 870-6622 ☐Fax: (046) 870-6612 ☐Mail:

| | | | | | |
|----------|-----|-----|------------|----------|-------|
| DATE / / | 公演名 | 主催者 | 舞台監督 照明 | 舞台 音響 | 図面No. |
|----------|-----|-----|------------|----------|-------|