


1	2	4	5	6	7	8	10	11	12	13	14
返氏幕	校り敷機	ボーダーアラベスク1 アラベスク2 (20×40×15)	サスペンション アラベスク1 アラベスク2	障幕1	一文字幕2	スクリーン	アッパレホリゾントライト (一文字幕3共色)	通具パトン	障幕2	バック幕	ホリゾントライト

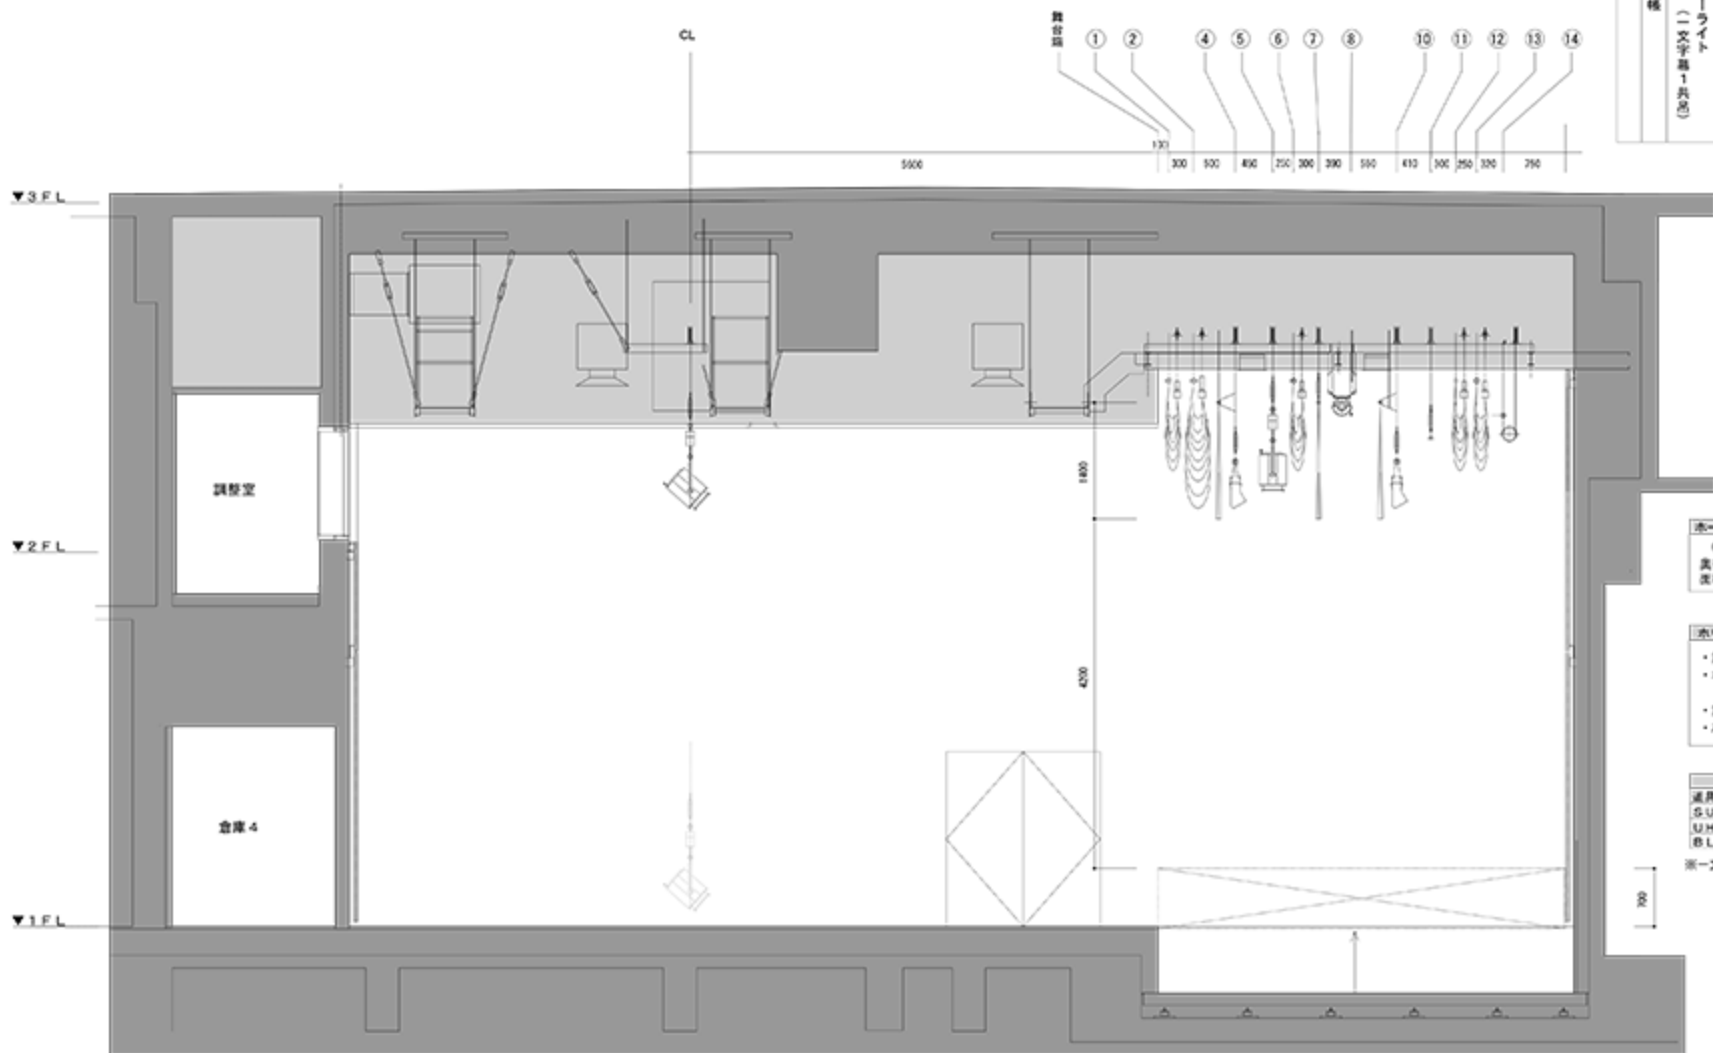

ホール寸法	舞台通り寸法
幅 10.6m	幅 10.6m
奥行 14.5m	奥行 4.9m
床積 約155㎡	床積 約52㎡

ホリゾン幕・スクリーン
・舞台端からホリゾン幕まで 4.1m
・ホリゾン幕裏寸法 約 60cm (但しホリゾン幕用の軸があり)
・舞台端からスクリーンまで 2.3m
・A99-11/12型 幅 7050×H 3000

名称	吊り重 (kg)	速度 (m/min)
通具パトン1	140	6.2
S.U.S	250	6.2
U.H.L	250	6.2
U.L	250	6.2

※一文字幕1.2.3一幕幅8.5m、幕長さ1.4m、
取付高さで舞台床面(+700)から
一文字幕下端まで4.2m

返子文化プラザホール さざなみホール断面図 S=1:60

返子文化プラザホール 〒219-0006 返子市返子4-2-10
☎Tel: (046) 870-6622 ☎Fax: (046) 870-6612